



MEHRFAMILIENHAUS ERDGESCHOSS

3 1/2-Zimmer-Wohnung | WHG NR. A1

Nettowohnfläche 126.5 m²

Sitzplatz 18.0 m²

Landanteil 140.0 m²

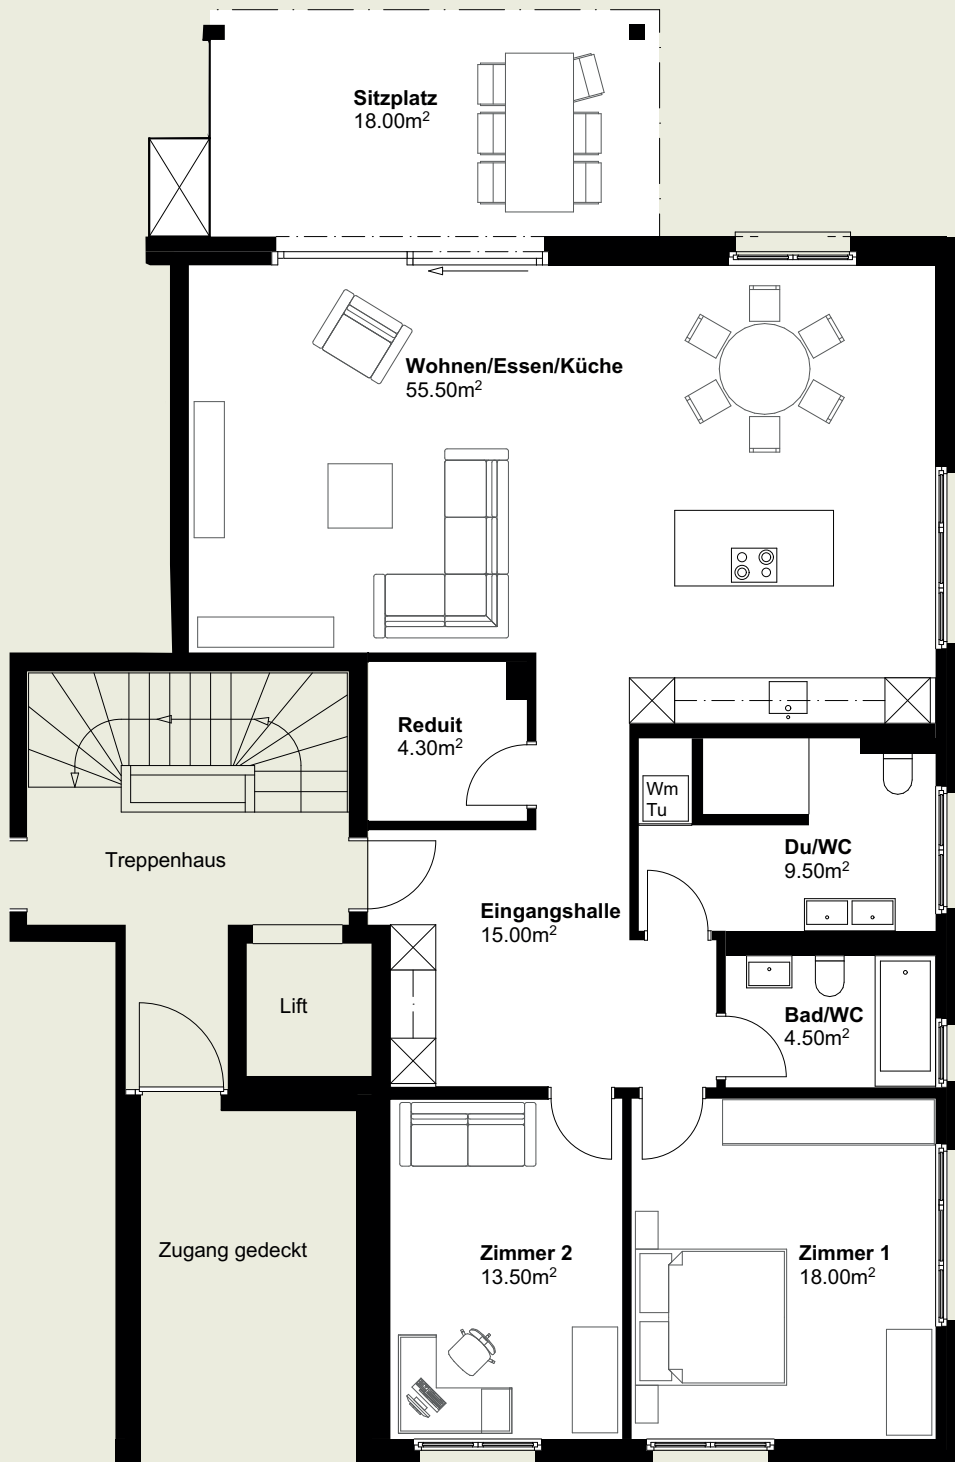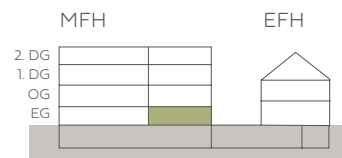

NWF = Fläche innerhalb der Aussenmauern inkl. der Innenwände

Irrtümer und Änderungen vorbehalten.

Alle Angaben sind ca.-Angaben und ohne Gewähr.

0 m 5 m



Straub & Partner
DIE IMMOBILIEN-PROFIS

Die Immobilien-Treuhänder · Straub & Partner AG · Schafisheimerstrasse 14 · 5600 Lenzburg 1 · vermarktung@straub-partner.ch