



MEHRFAMILIENHAUS OBERGESCHOSS

3 ½-Zimmer-Wohnung

WHG NR. A2

Nettowohnfläche 126.5 m²

Balkon 16.0 m²

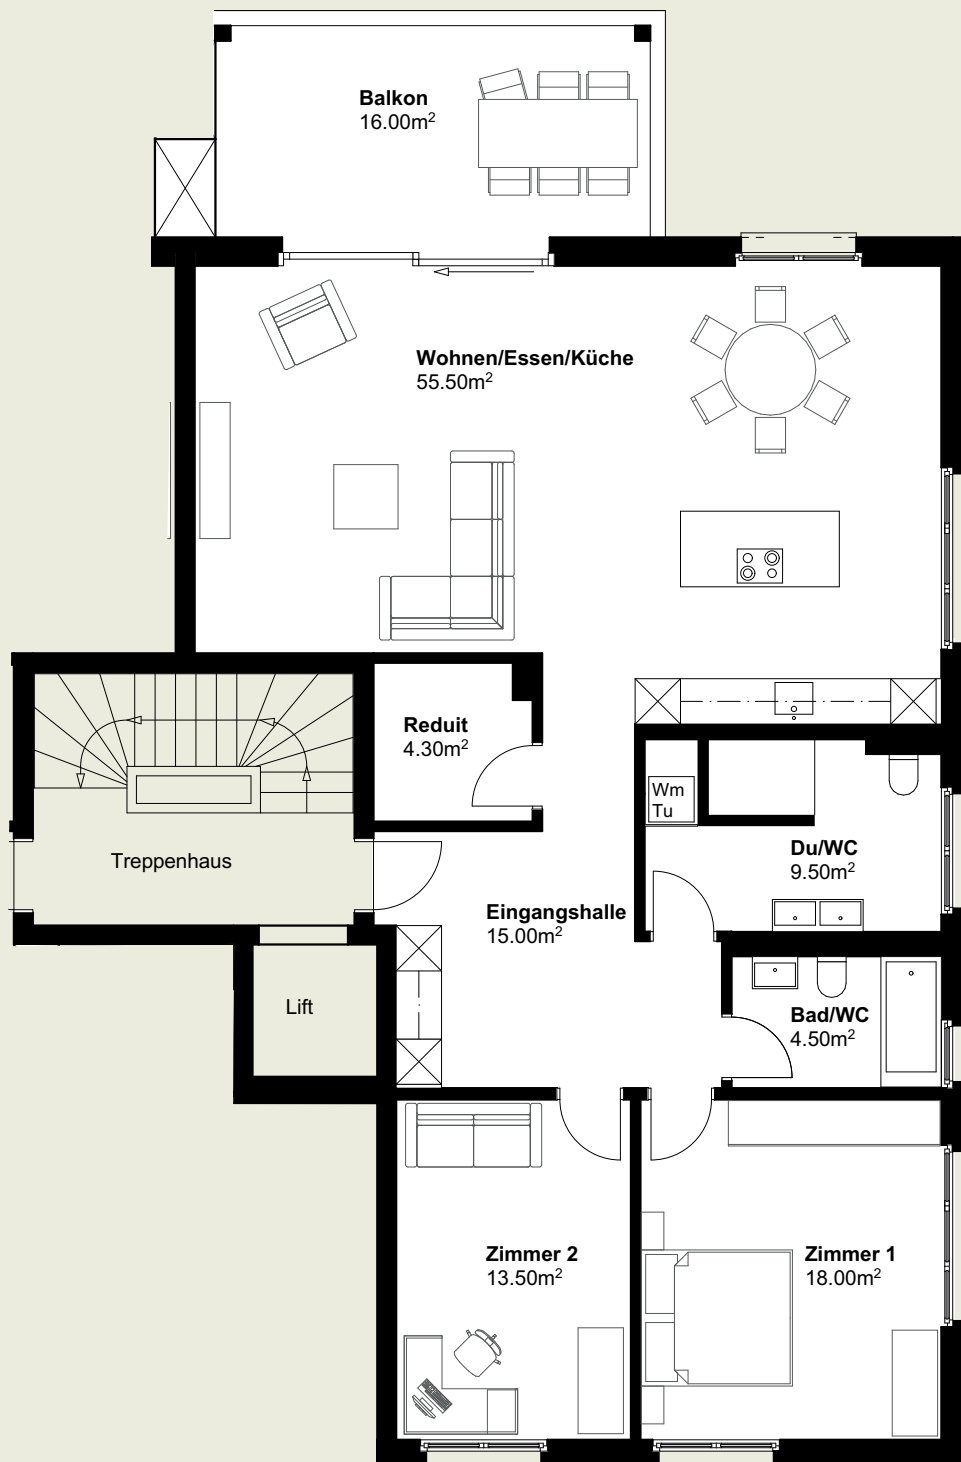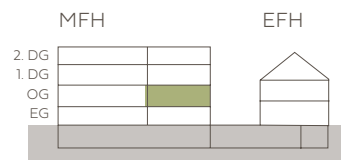

NWF = Fläche innerhalb der Aussenmauern inkl. der Innenwände

Irrtümer und Änderungen vorbehalten.

Alle Angaben sind ca.-Angaben und ohne Gewähr.

0 m 5 m

