



## MEHRFAMILIENHAUS 1. + 2. DACHGESCHOSS

4 ½-Zimmer-Dach-Maisonette-Wohnung  
WHG NR. A3  
Nettowoohnfläche\* 156.0 m<sup>2</sup>  
Balkon 14.5 m<sup>2</sup>

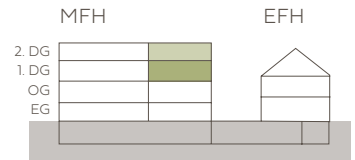

### 1. Dachgeschoss

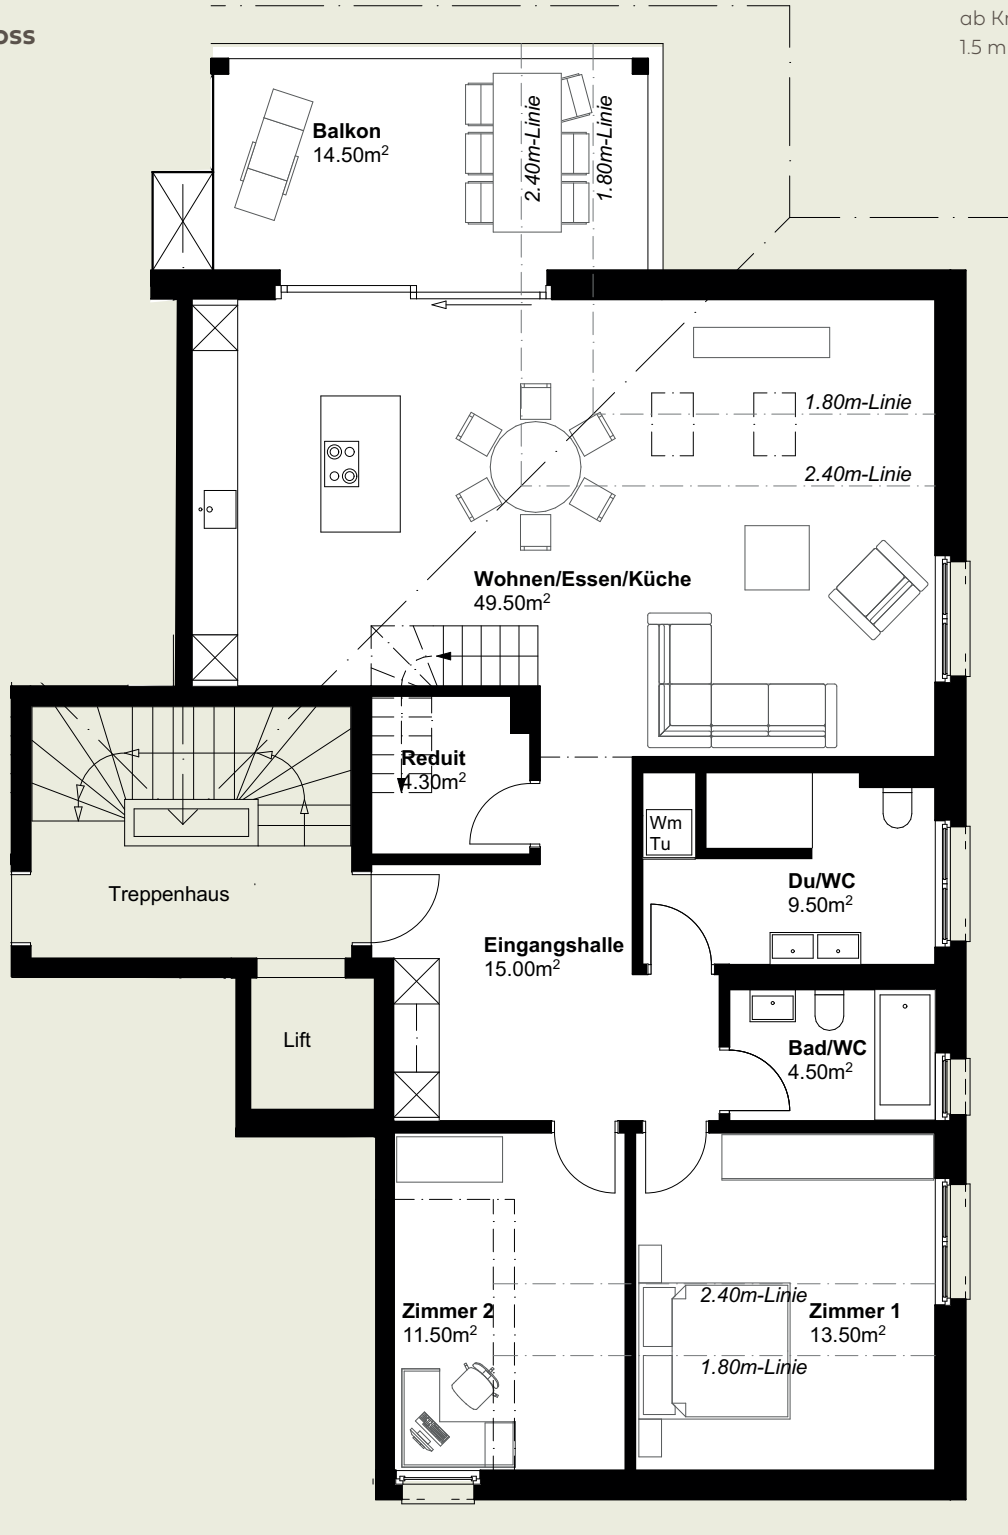

\* die Wohnflächen sind ab Kniestockhöhe von 1.5 m berechnet.

NWF = Fläche innerhalb der Aussenmauern inkl. der Innenwände

Irrtümer und Änderungen vorbehalten.

Alle Angaben sind ca.-Angaben und ohne Gewähr.


0 m 5 m




# MEHRFAMILIENHAUS

## 1. + 2. DACHGESCHOSS

**4 1/2-Zimmer-Dach-Maisonette-Wohnung**  
**WHG NR. A3**  
**Nettowohnfläche\* 156.0 m<sup>2</sup>**  
**Balkon 14.5 m<sup>2</sup>**

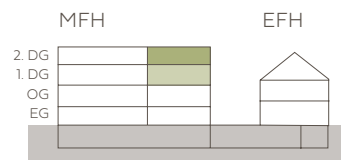

### 2. Dachgeschoss

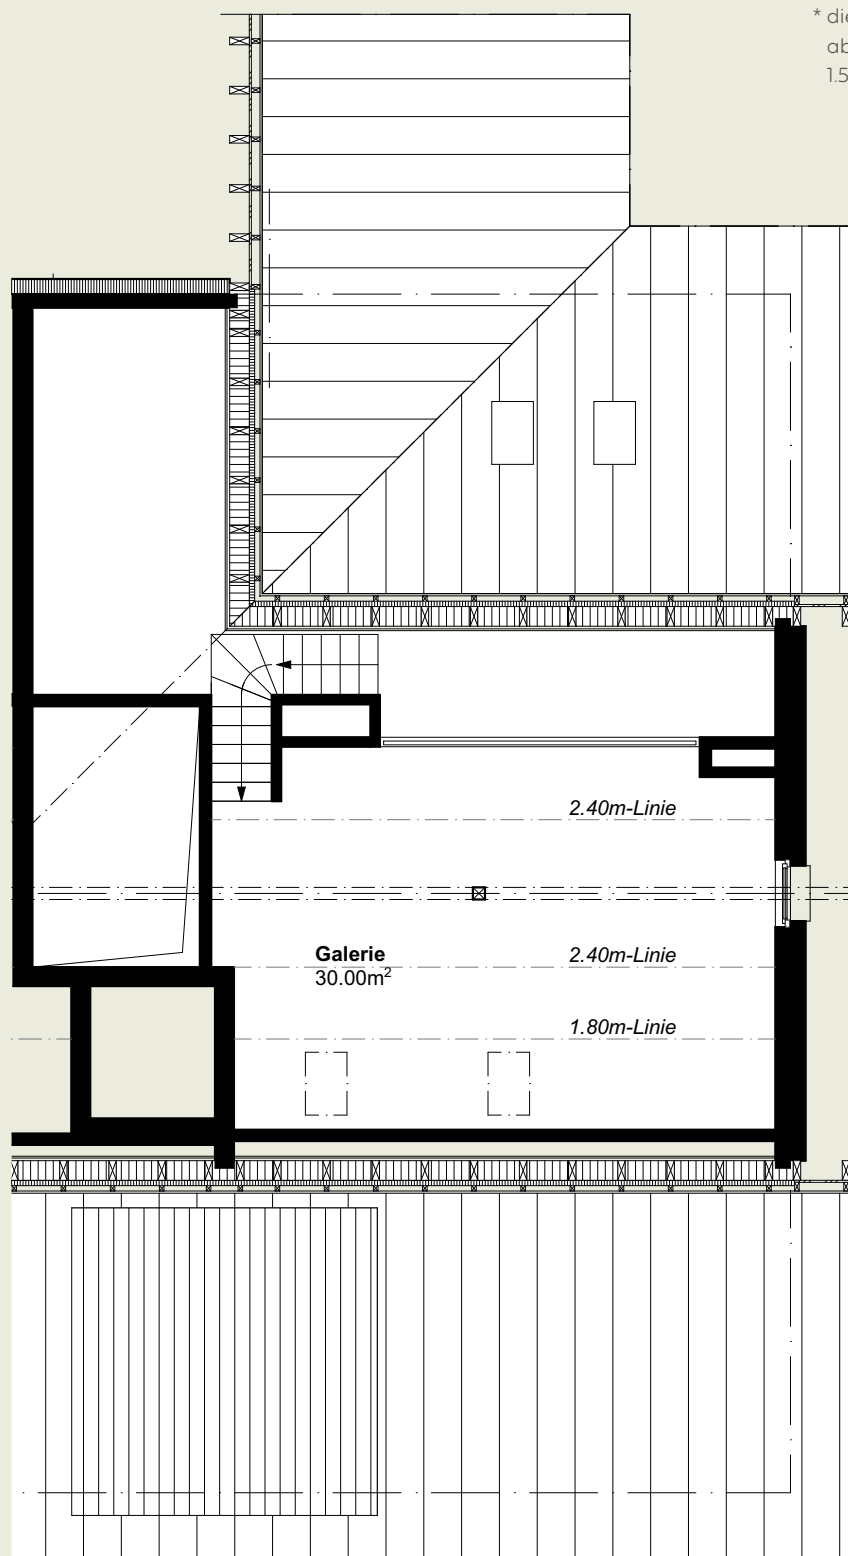

\* die Wohnflächen sind ab Kniestockhöhe von 1.5 m berechnet

NWF = Fläche innerhalb der Aussenmauern inkl. der Innenwände

Irrtümer und Änderungen vorbehalten.

Alle Angaben sind ca.-Angaben und ohne Gewähr.

0 m 5 m

