
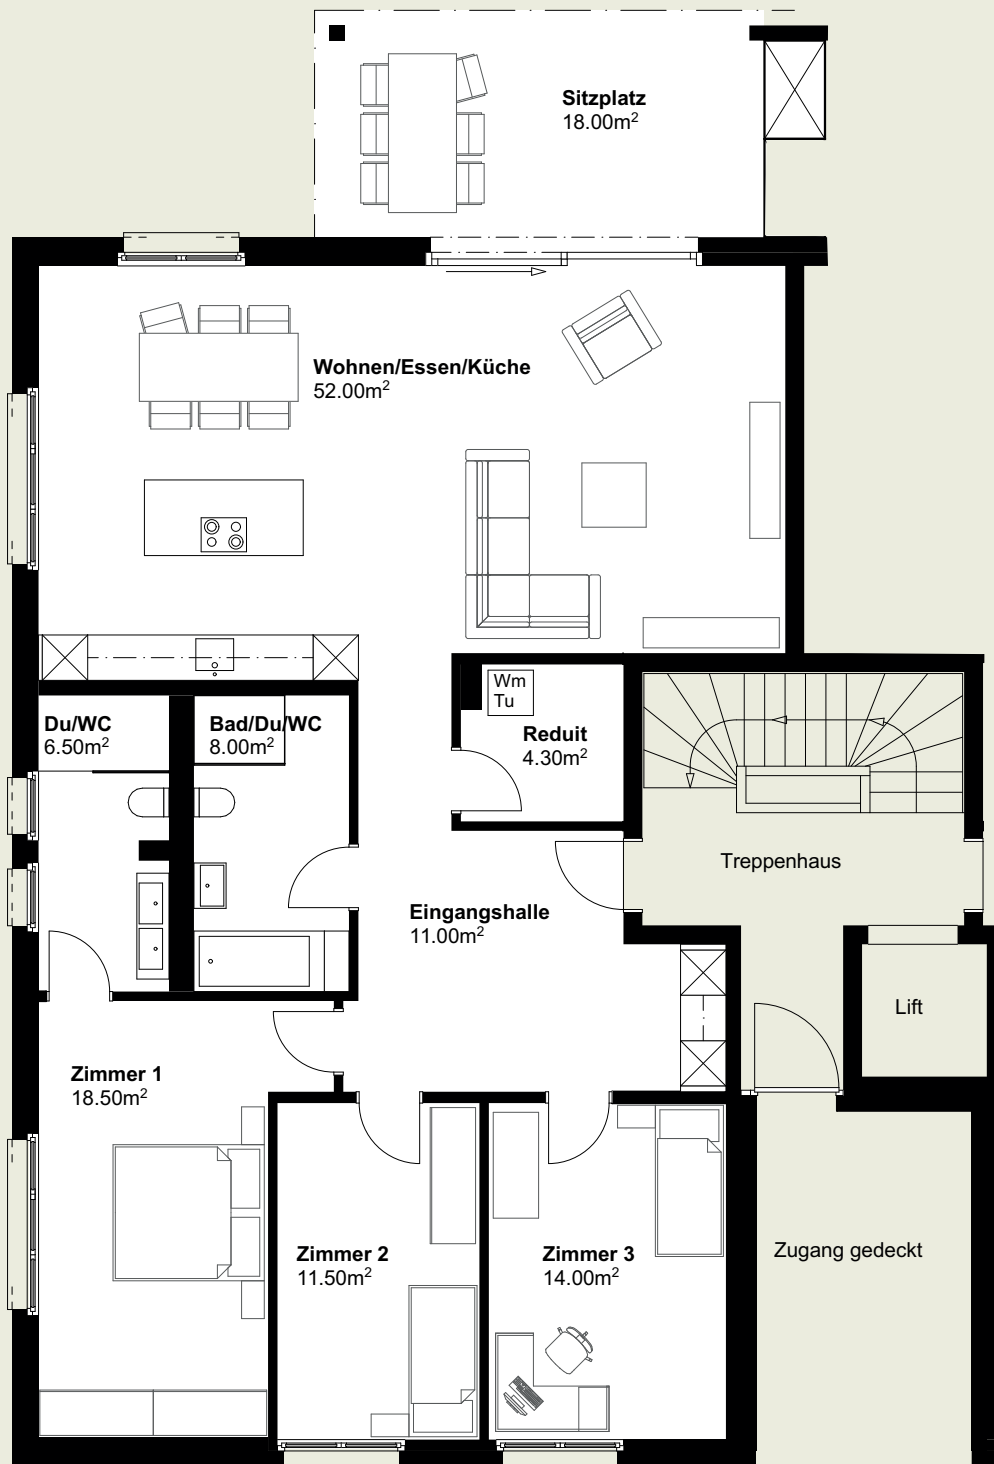


MEHRFAMILIENHAUS ERDGESCHOSS

4 1/2-Zimmer-Wohnung | WHG NR. B1
 Nettowohnfläche 140.0 m²
 Sitzplatz 18.0 m²
 Landanteil 110.0 m²

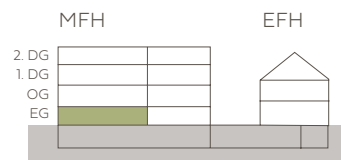

NWF = Fläche innerhalb der Aussenmauern inkl. der Innenwände

Irrtümer und Änderungen vorbehalten.

Alle Angaben sind ca.-Angaben und ohne Gewähr.

0 m 5 m

