



MEHRFAMILIENHAUS 1. + 2. DACHGESCHOSS

6 ½-Zimmer-Dach-Maisonette-Wohnung
WHG NR. B3
Nettowohnfläche* 192.0 m²
Balkon 14.5 m²

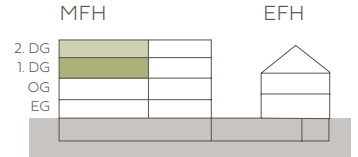

1. Dachgeschoss

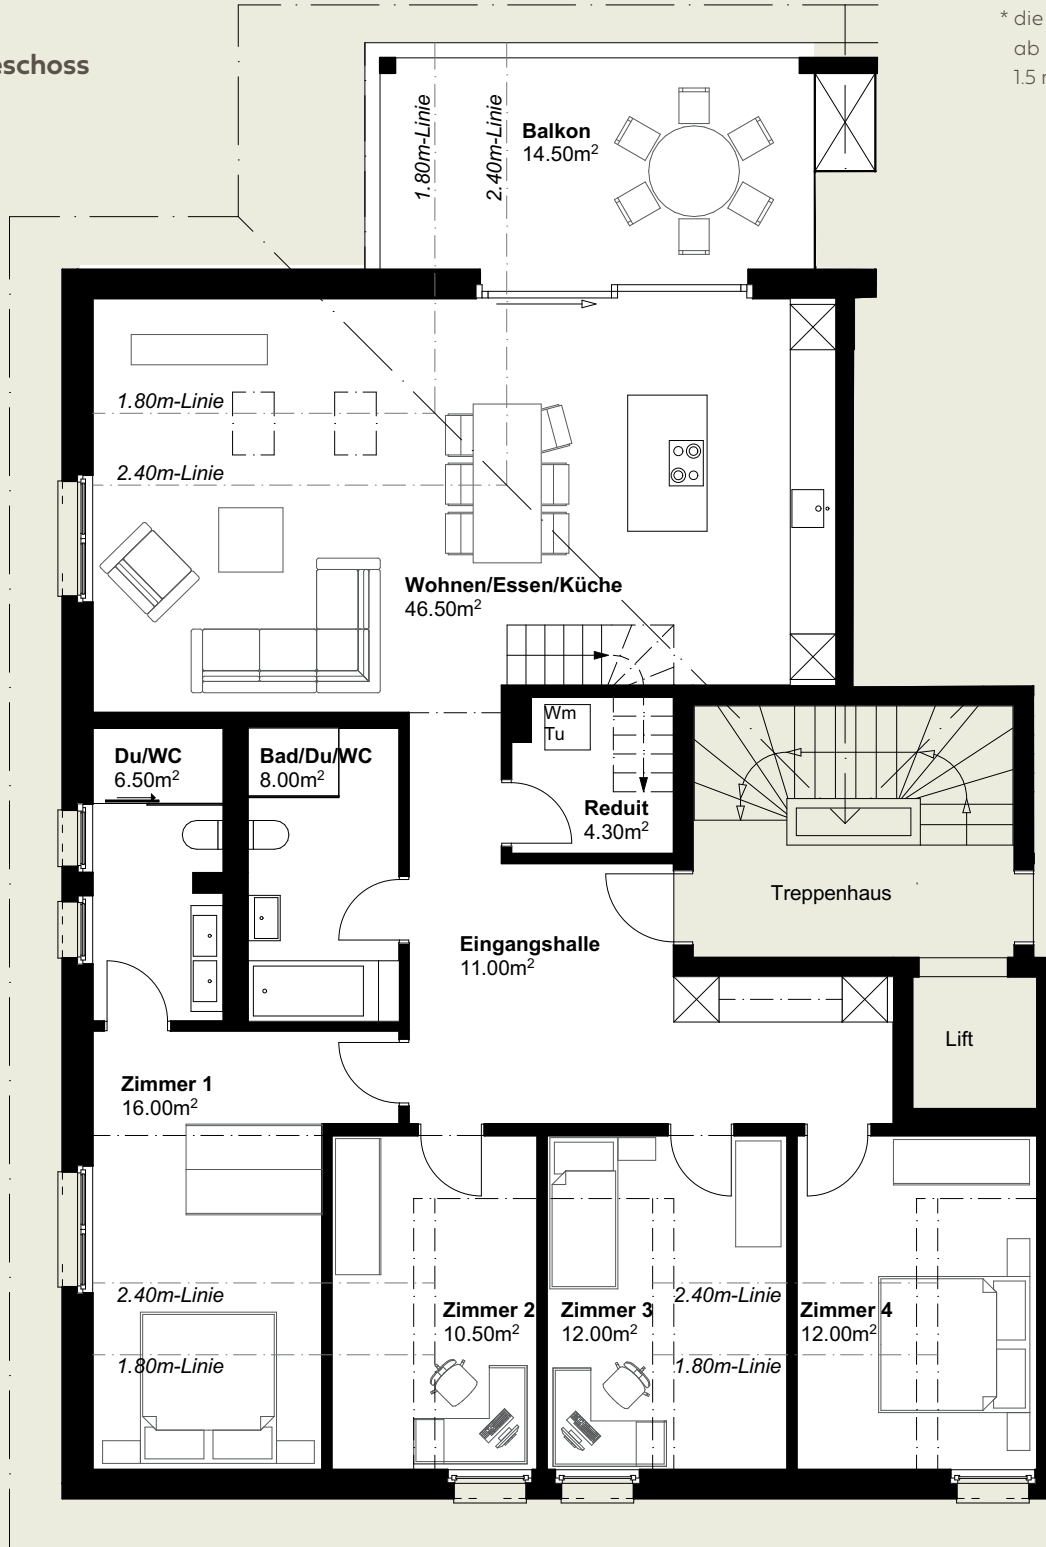

* die Wohnflächen sind ab Kniestockhöhe von 1.5 m berechnet.

NWF = Fläche innerhalb der Aussenmauern inkl. der Innenwände

Irrtümer und Änderungen vorbehalten.


Alle Angaben sind ca.-Angaben und ohne Gewähr.

0 m 5 m




MEHRFAMILIENHAUS 1. + 2. DACHGESCHOSS

6 1/2-Zimmer-Dach-Maisonette-Wohnung
WHG NR. B3
Nettowoohnfläche* 192.0 m²
Balkon 14.5 m²

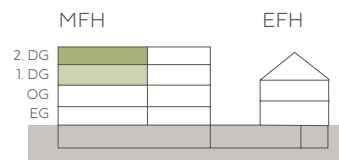

2. Dachgeschoss

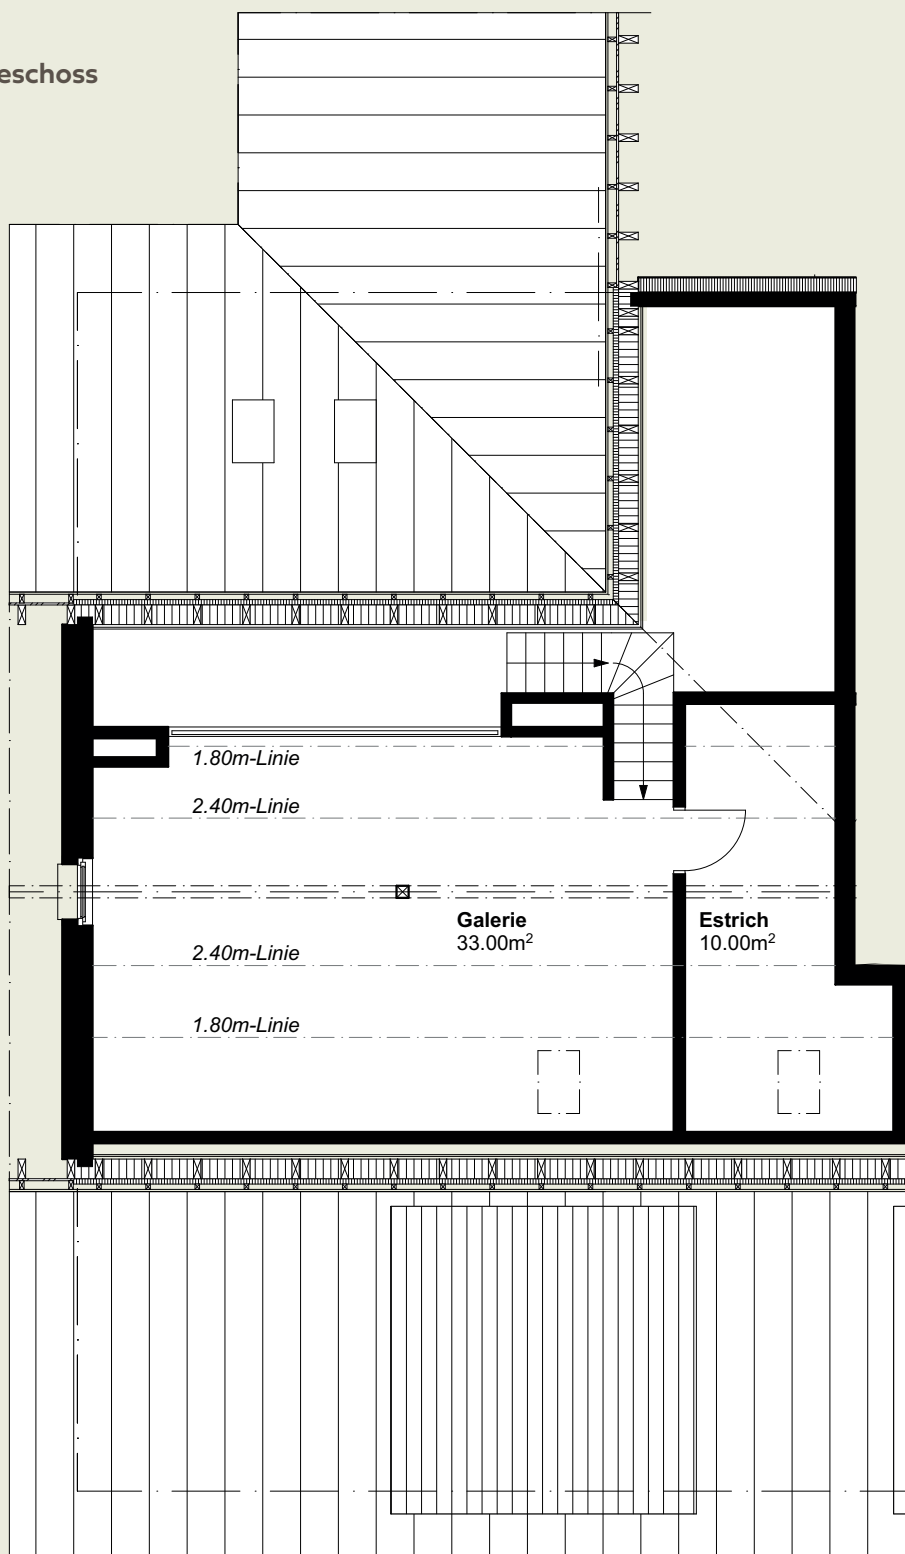

* die Wohnflächen sind ab Kniestockhöhe von 1.5 m berechnet

NWF = Fläche innerhalb der Aussenmauern inkl. der Innenwände

Irrtümer und Änderungen vorbehalten.

Alle Angaben sind ca.-Angaben und ohne Gewähr.

